


План даху (М-1:100)

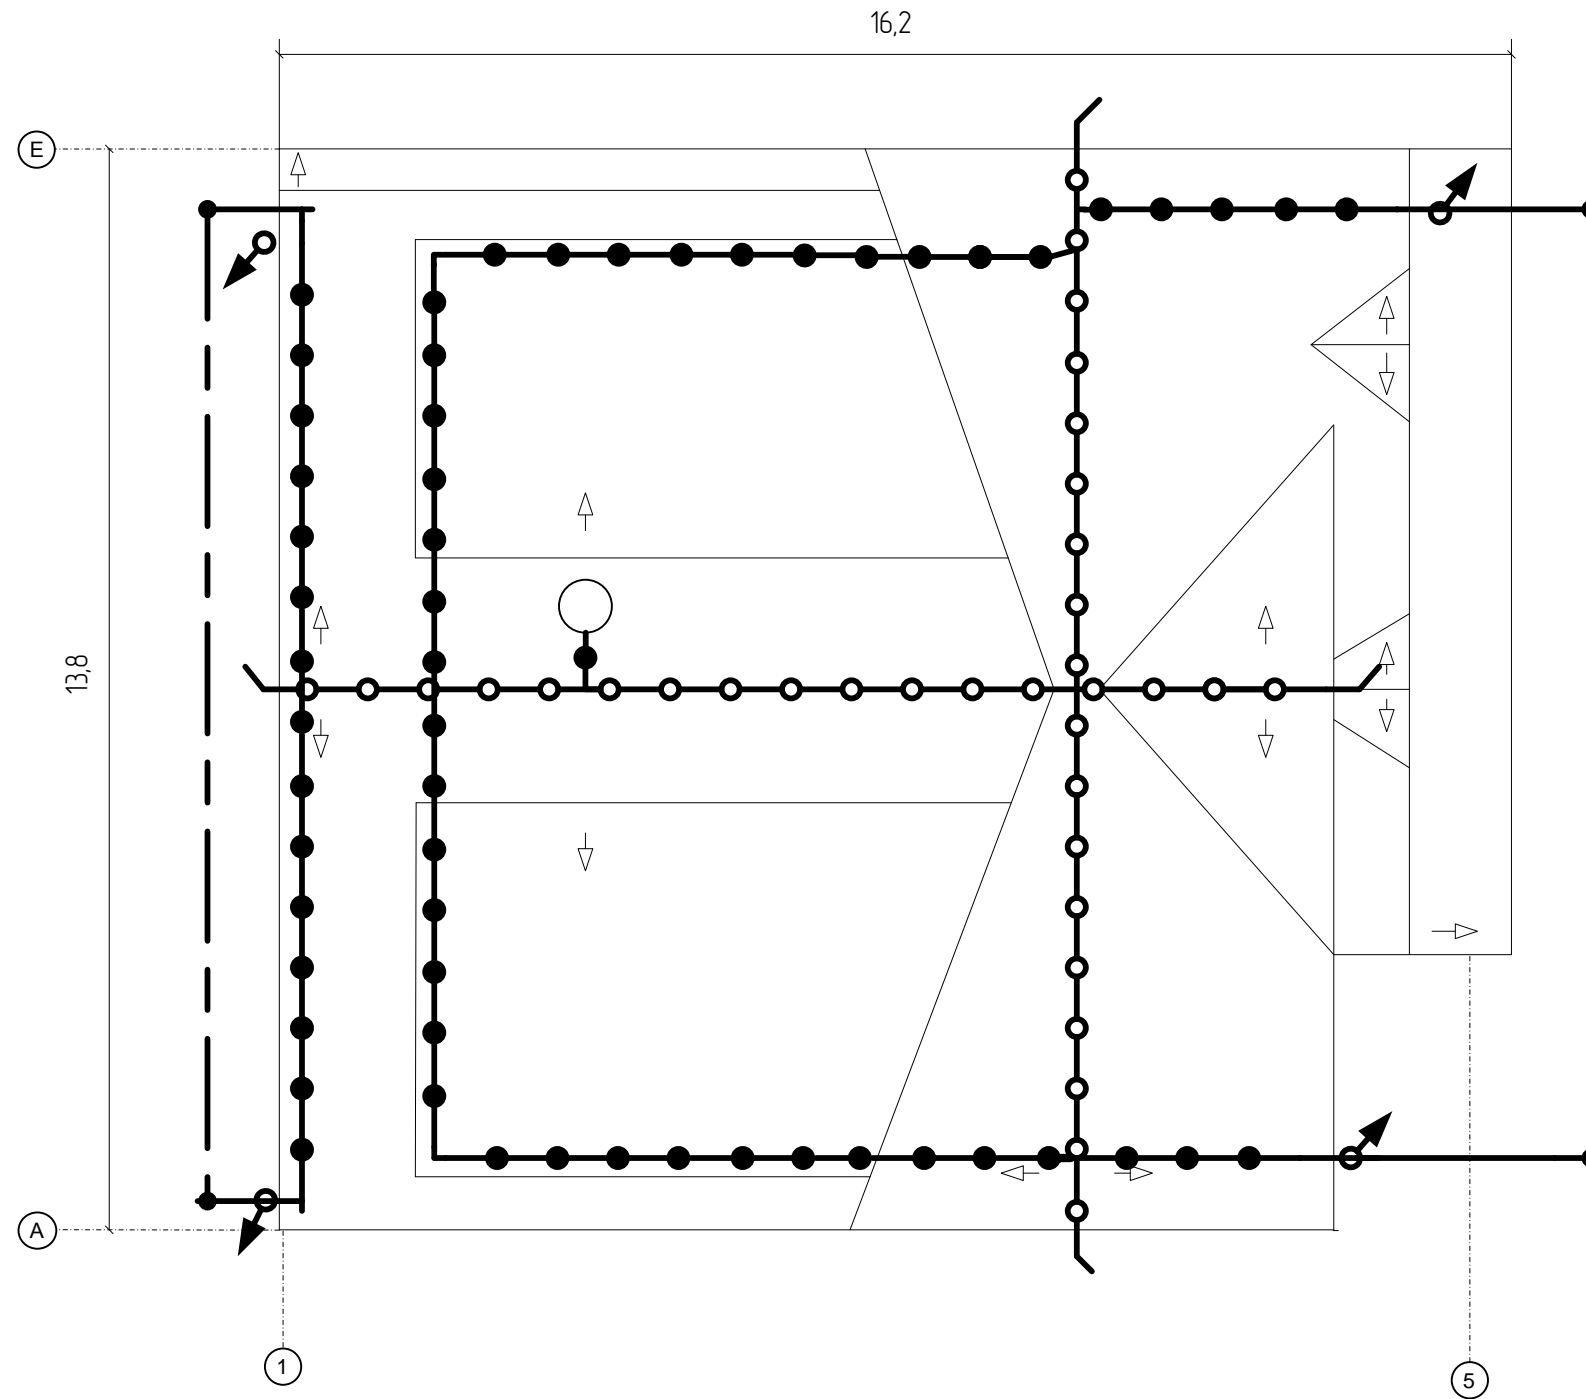

- Круглий провідник 8мм з покрівельним тримачем
- Круглий провідник 8мм з тримачем по коньку покрівлі
- Струмівідвід опускається вниз
- Блискавкоприймальна вилка під кутом 45 градусів
- Горизонтальний електрод заземлення

						<i>Шифр проекту</i>			
						<i>Адреса місцезнаходження об'єкту</i>			
<i>Зм</i>	<i>К-ть</i>	<i>Аркуш</i>	<i>№ док</i>	<i>Підпис</i>	<i>Дата</i>	Блискавкозахист	<i>Стадія</i>	<i>Аркуш</i>	<i>Аркушів</i>
<i>ГП</i>							<i>РП</i>	2	
<i>Виконав</i>						План даху М-1:100	ТзОВ „Рітек„		
<i>Перевірив</i>									