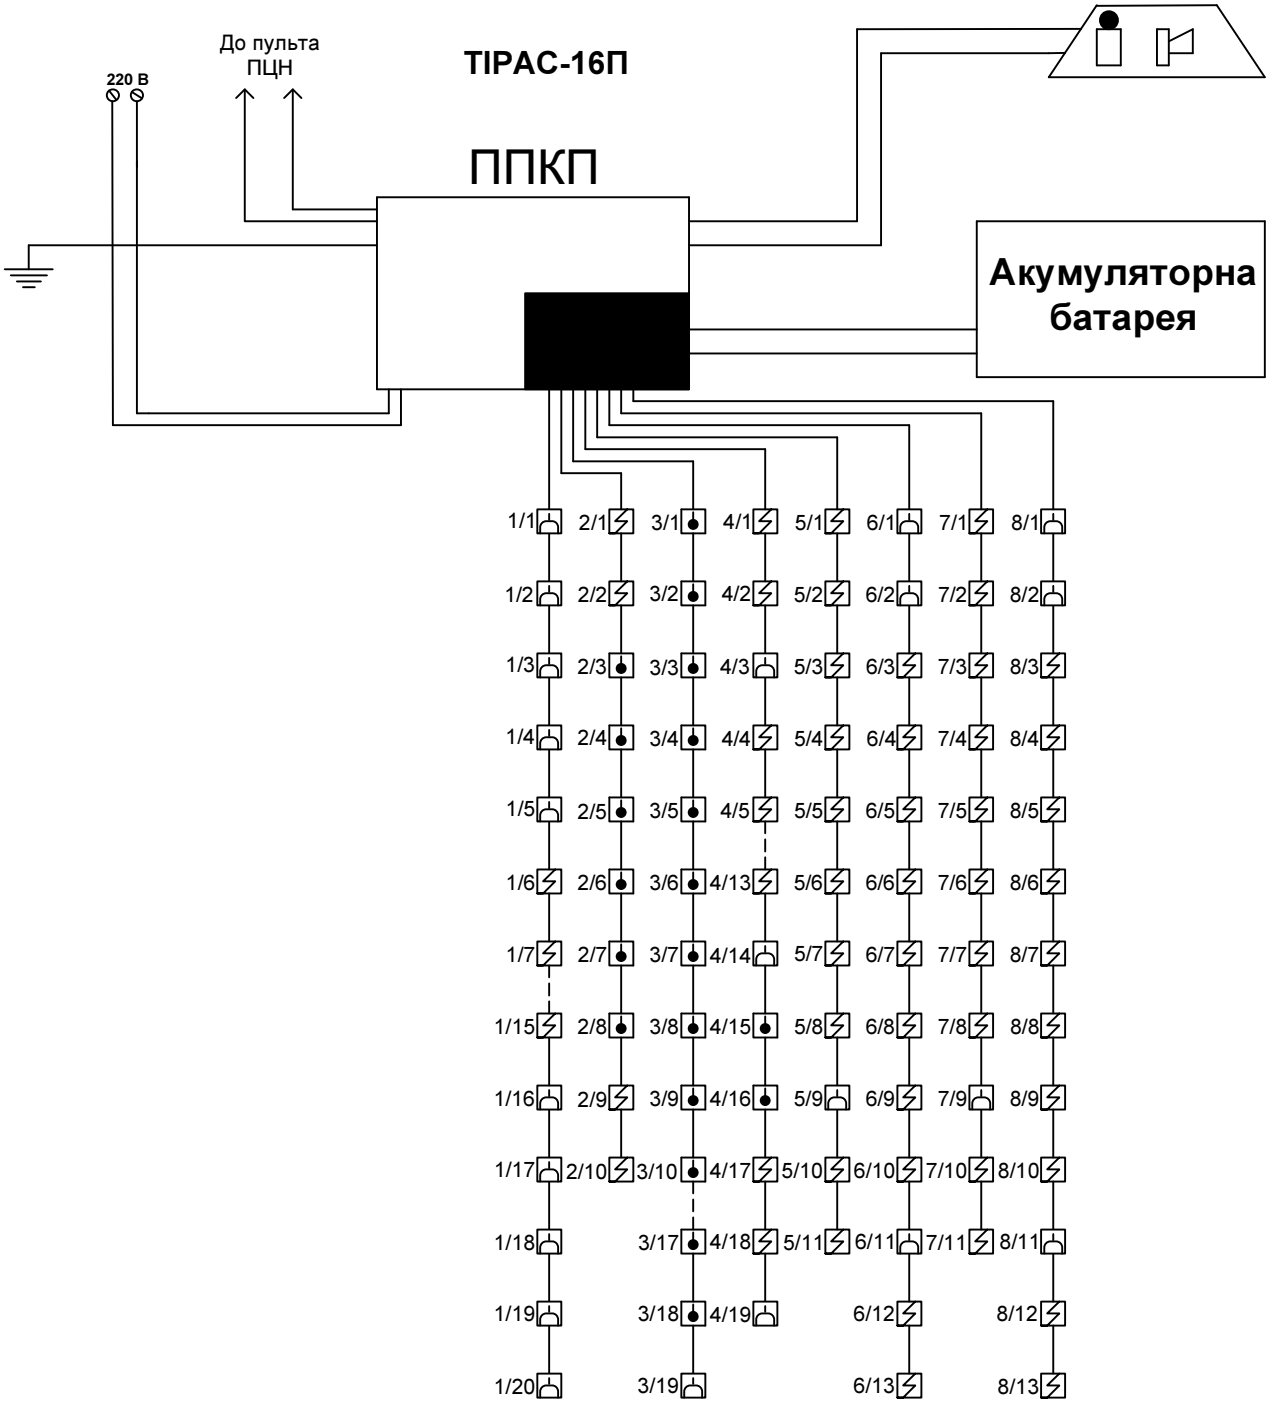


| | | | | | | | | |
|---|---|---|---|---|---|---|---|---|
| | | | | | Назва організації замовника<br>Об’єкт №3<br>Адреса об’єкту: місто, вулиця, район та область | | | |
| | | Аркуш № | Підпис | Дата | **Пожежна сигналізація** | Літера | Маса | Масштаб |
| ГІП | | Бріскін І.З. | | | | | | |
| Виконав | | Бріскін І.З. | | | | Аркуш 20 | Аркушів 25 | |
| Ген.дир. | | Гранат П.П. | | | | | | |
| Н.Контроль | | Петрова Т.С. | | | Скелетна схема №1 | ТзОВ „РІТЕК” | | |